


Nome	Seção	X (cm)	Y (cm)	Carga Máx. (kg)	Carga Min. (kg)	Mx (kgf/cm)	My (kgf/cm)	Fx (kg)	Fy (kg)	Emprego	q	ra	Base (cm)
P40	25x30	47,50	540,50	3,2	0,1	0	0	0,4	0,3	110	110	4	20
P57	20x40	78,50	70,50	1,9	1,2	0	0	0,2	0,3	100	100	3	20
P1	14x40	113,50	282,50	1,8	1,0	0	0	0,2	0,1	65	95	5	30
P2	14x40	159,50	282,50	1,9	1,3	0	0	0,2	0,1	65	95	5	30
F3	25x40	186,50	288,00	1,9	1,3	0	0	0,2	0,1	80	85	5	30
P4	14x40	224,50	282,50	1,8	0,8	0	0	0,2	0,1	65	95	5	30
P5	14x40	113,50	237,00	2,0	1,3	0	0	0,2	0,1	75	105	5	30
P6	14x40	159,50	237,00	2,1	1,8	0	0	0,2	0,2	80	95	5	30
P7	14x40	227,50	238,00	2,3	1,8	0	0	0,1	0,2	75	105	5	30
P8	14x40	279,50	237,00	1,9	1,2	0	0	0,2	0,1	105	80	5	30
P9	14x40	177,50	227,00	1,7	0,5	0	0	0,3	0,1	65	90	5	30
P10	14x40	194,50	227,00	1,5	0,7	0	0	0,3	0,1	65	90	5	30
P11	14x40	139,50	205,00	2,5	1,2	0	0	0,5	0,2	85	110	5	30
P12	14x40	147,50	209,00	3,0	2,3	0	0	0,3	0,2	90	115	5	30
P13	14x40	179,50	209,00	3,2	1,8	0	0	0,3	0,2	95	115	5	30
P14	14x40	192,50	209,00	3,0	1,5	0	0	0,3	0,3	90	115	5	30
P15	14x40	227,00	209,00	3,3	2,6	0	0	0,3	0,2	95	115	5	30
P16	15x50	279,00	204,50	2,9	2,2	0	1,400	0,9	0,4	90	125	5	30
P17	35x50	74,00	197,00	4,5	3,1	0	0	0,3	0,4	120	135	5	30
P18	35x50	515,00	194,00	4,8	4,1	0	0	0,3	0,1	120	135	5	30
P19	14x40	1109,00	173,00	3,2	1,8	0	0	0,3	0,2	95	115	5	30
P20	14x40	193,50	173,00	2,2	0,6	0	0	0,3	0,3	80	95	5	30
P21	14x40	227,50	173,00	2,8	2,0	0	0	0,3	0,2	95	115	5	30
P22	15x50	279,00	173,00	3,2	2,6	0	1,600	1,0	0,4	95	130	5	30
P23	14x40	1109,00	150,00	3,1	1,5	0	0	0,2	0,2	85	115	5	30
P24	14x40	147,50	150,00	2,8	2,2	0	0	0,3	0,2	85	110	5	30
P25	14x40	179,50	150,00	2,7	1,8	0	0	0,2	0,2	85	115	5	30
P26	14x40	193,50	159,00	2,2	1,5	0	0	0,2	0,4	75	105	5	30
P27	14x40	224,50	157,00	3,1	1,5	0	0	0,2	0,2	85	115	5	30
P28	35x50	42,00	147,00	4,4	3,7	0	0	0,1	0,5	120	135	5	30
P29	14x40	1135,00	147,00	2,7	1,7	0	0	0,3	0,2	85	110	5	30
P30	14x40	177,50	147,00	1,7	1,2	0	0	0,3	0,1	65	90	5	30
P31	14x40	193,50	134,50	2,2	0,7	0	0	0,3	0,3	80	85	5	30
P32	14x40	227,00	134,50	2,4	2,0	0	0	0,3	0,1	85	105	5	30
P33	15x50	279,00	127,50	2,9	2,1	0	1,400	0,6	0,1	90	125	5	30
P34	35x50	42,00	107,00	4,4	3,7	0	0	0,1	0,6	120	135	5	30
P35	25x40	179,00	97,50	2,3	1,9	0	0	0,1	0,2	80	95	5	30
P36	14x40	1122,00	85,00	2,4	1,1	0	0	0,3	0,1	100	130	5	30
P37	14x40	122,50	85,00	3,7	1,8	0	0	0,3	0,1	100	130	5	30
P38	14x40	157,50	77,50	2,2	0,1	0	0	0,2	0,2	75	105	5	30
P39	14x40	193,50	77,50	2,2	0,1	0	0	0,2	0,2	75	105	5	30
P40	14x40	224,50	84,50	5,9	1,4	0	0	0,3	0,3	100	130	5	30
P41	14x40	274,50	82,50	5,2	3,2	0	0	0,3	0,1	120	145	5	30
P42	14x40	167,50	59,00	3,7	2,6	0	0	0,3	0,4	100	130	5	30
P43	14x40	192,50	59,00	3,7	2,6	0	0	0,3	0,4	100	130	5	30
P44	14x40	224,50	59,00	2,6	0,9	0	0	0,2	0,4	85	110	5	30
P45	14x40	274,50	59,00	2,9	1,8	0	0	0,2	0,4	85	110	5	30
P46	14x40	1122,00	59,00	2,7	1,8	0	0	0,1	0,4	85	110	5	30
P47	14x40	192,50	49,50	2,3	1,4	0	0	0,2	0,2	75	105	5	30
P48	14x40	224,50	50,00	3,1	2,2	0	0	0,2	0,1	90	115	5	30
P49	14x40	274,50	50,00	2,7	1,7	0	0	0,2	0,1	85	110	5	30
P50	14x40	177,50	32,50	2,5	1,9	0	0	0,2	0,1	85	105	5	30
P51	14x40	192,50	28,50	2,4	0,8	0	0	0,1	0,2	75	105	5	30
P52	14x40	227,00	28,50	1,9	0,9	0	0	0,2	0,3	75	105	5	30
P53	14x40	1122,00	28,50	2,7	1,2	0	0	0,1	0,4	85	110	5	30
P54	14x40	7,00	20,50	3,5	1,8	0	0	0,1	0,3	100	130	5	30
P55	14x40	219,50	7,50	5,6	3,5	0	0	0,3	0,1	125	155	5	30
P56	14x40	664,50	7,50	5,7	2,2	0	0	0,3	0,1	125	155	5	30
P57	14x40	194,50	47,50	1,9	0,6	0	0	0,3	0,1	75	100	5	30
P58	14x40	224,50	47,50	3,6	1,9	0	0	0,4	0,2	100	130	5	30
P59	14x40	279,50	47,50	2,7	1,6	0	0	0,3	0,2	85	105	5	30
P60	14x40	1122,00	44,50	2,4	2,4	0	0	0,2	0,2	90	115	5	30
P61	14x40	179,50	44,50	3,9	3,3	0	0	0,2	0,2	100	130	5	30
P62	14x40	179,50	44,50	2,2	0,8	0	0	0,2	0,3	75	100	5	30
P63	14x40	227,00	337,00	1,3	0,3	0	0	0,1	0,2	65	80	5	30
P64	14x40	1135,00	337,00	1,3	0,3	0	0	0,1	0,2	65	80	5	30
P65	14x40	227,00	337,00	2,7	1,7	0	0	0,3	0,2	85	105	5	30
P66	14x40	179,50	479,50	2,8	1,8	0	0	0,3	0,2	85	110	5	30
P67	14x40	227,00	479,50	2,9	2,1	0	0	0,3	0,2	90	115	5	30

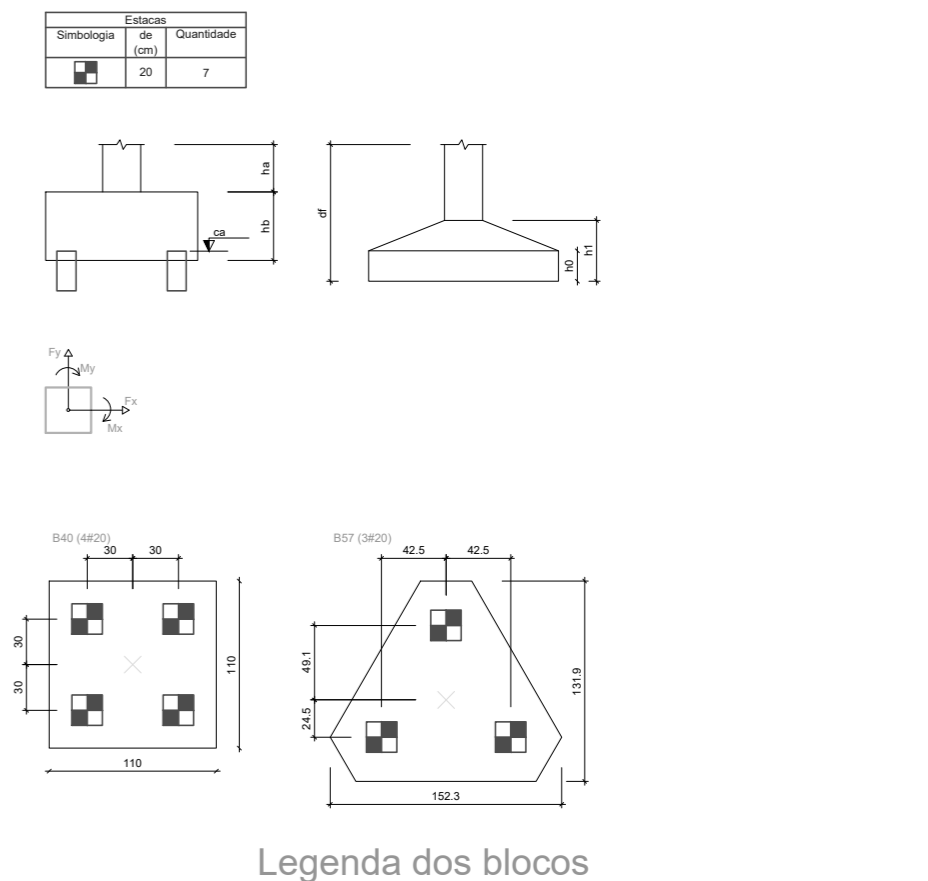

ESTRUTURAL
PLANTA DE LOCAÇÃO DA SAPATAS

Projeto para Sede do Poder Legislativo em Avenária, estruturas pré-moldadas e metálicas.

Localização: Av. Xanxerê QUADRA -23 LOTE -11/12 BAIRRO: FELIZ NATAL - MT.

Proprietário: Câmara Municipal de Feliz Natal CNPJ: 01.641.871/0001-57

Resp. Téc.: PAULA MARTINS

01 01

01 01

MARÇO/2018

Planta de locação escala 1:50