

.whatsapp image 2019-04-05 at 15.18.25.jpeg

VISTA SUPERIOR
sem escala




FACHADA LESTE
sem escala



FACHADA NORTE
sem escala



PERSPECTIVA 2
sem escala

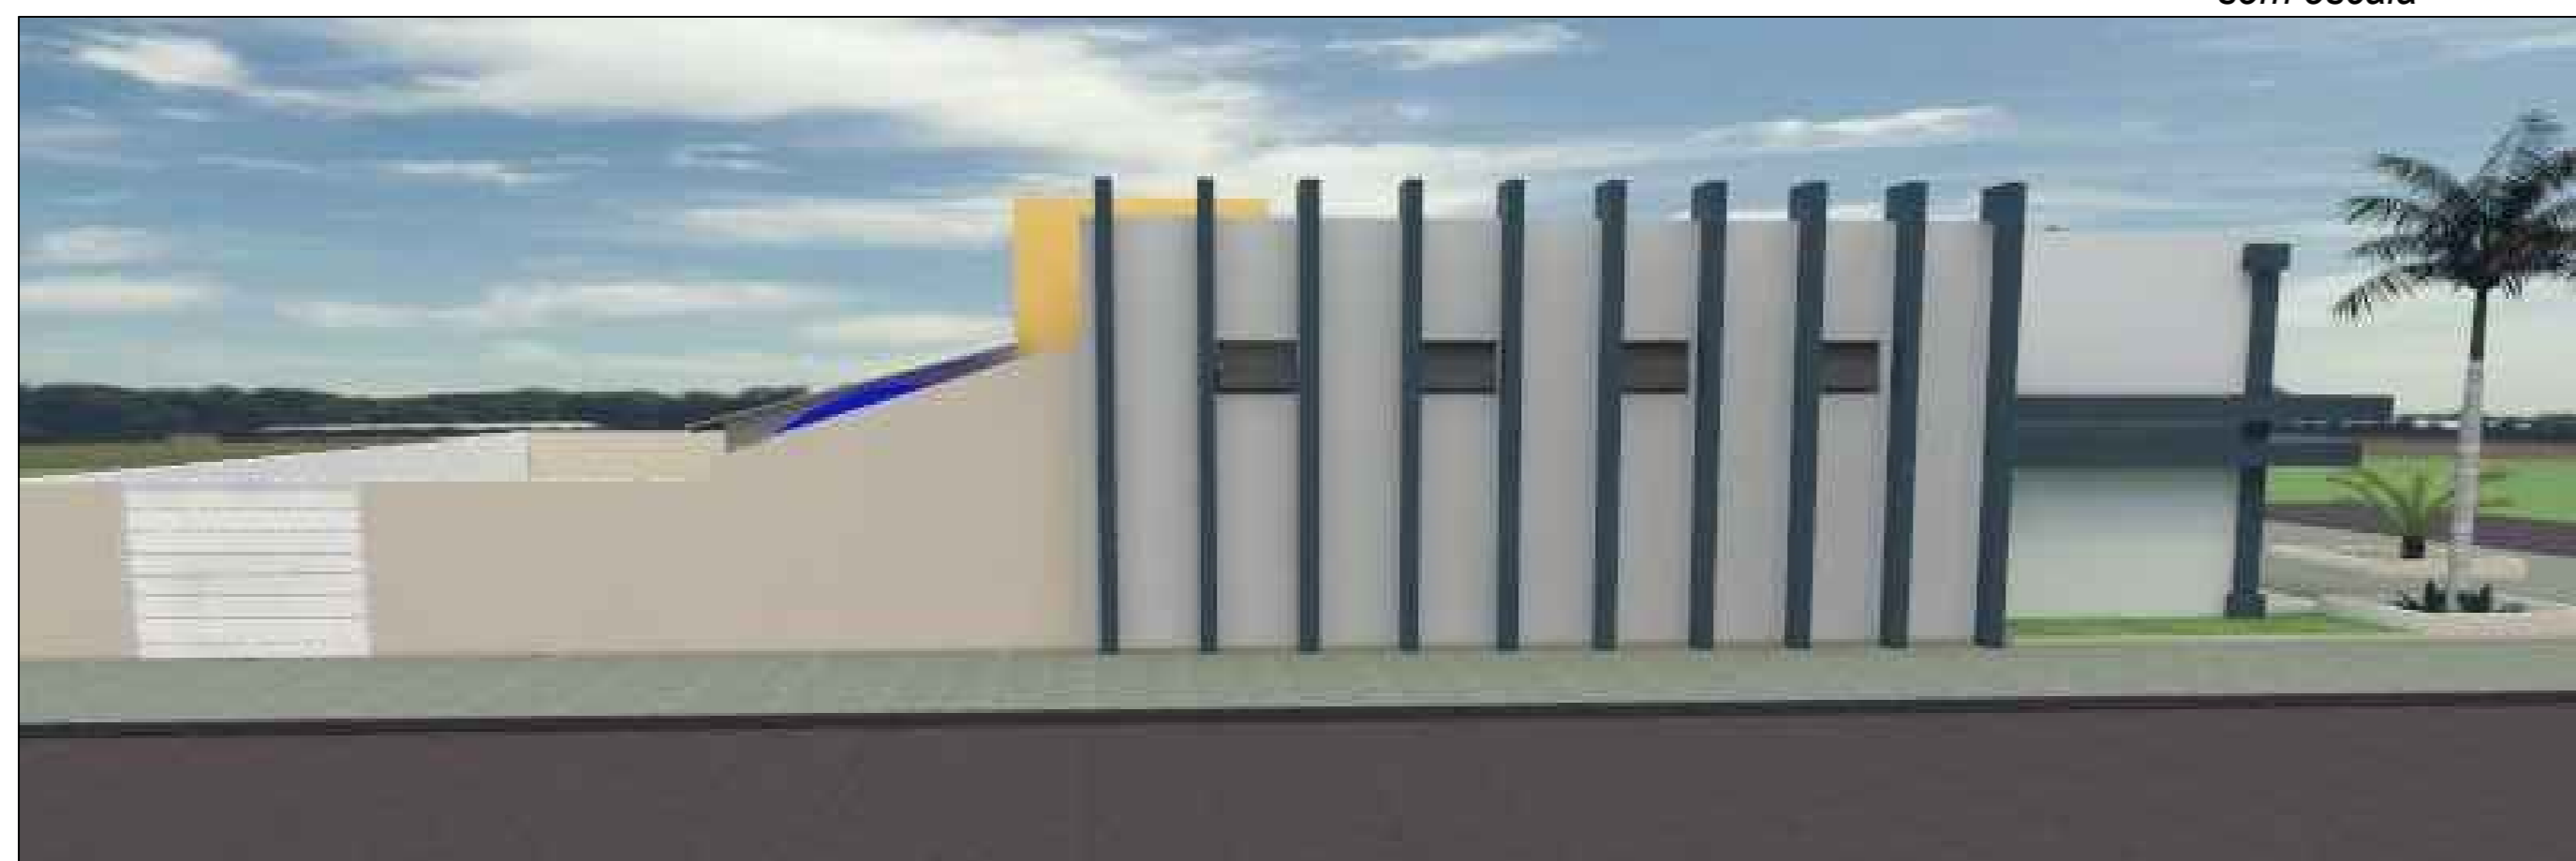



FACHADA OESTE
sem escala



VISTA SUPERIOR
sem escala



PERSPECTIVA 1
sem escala

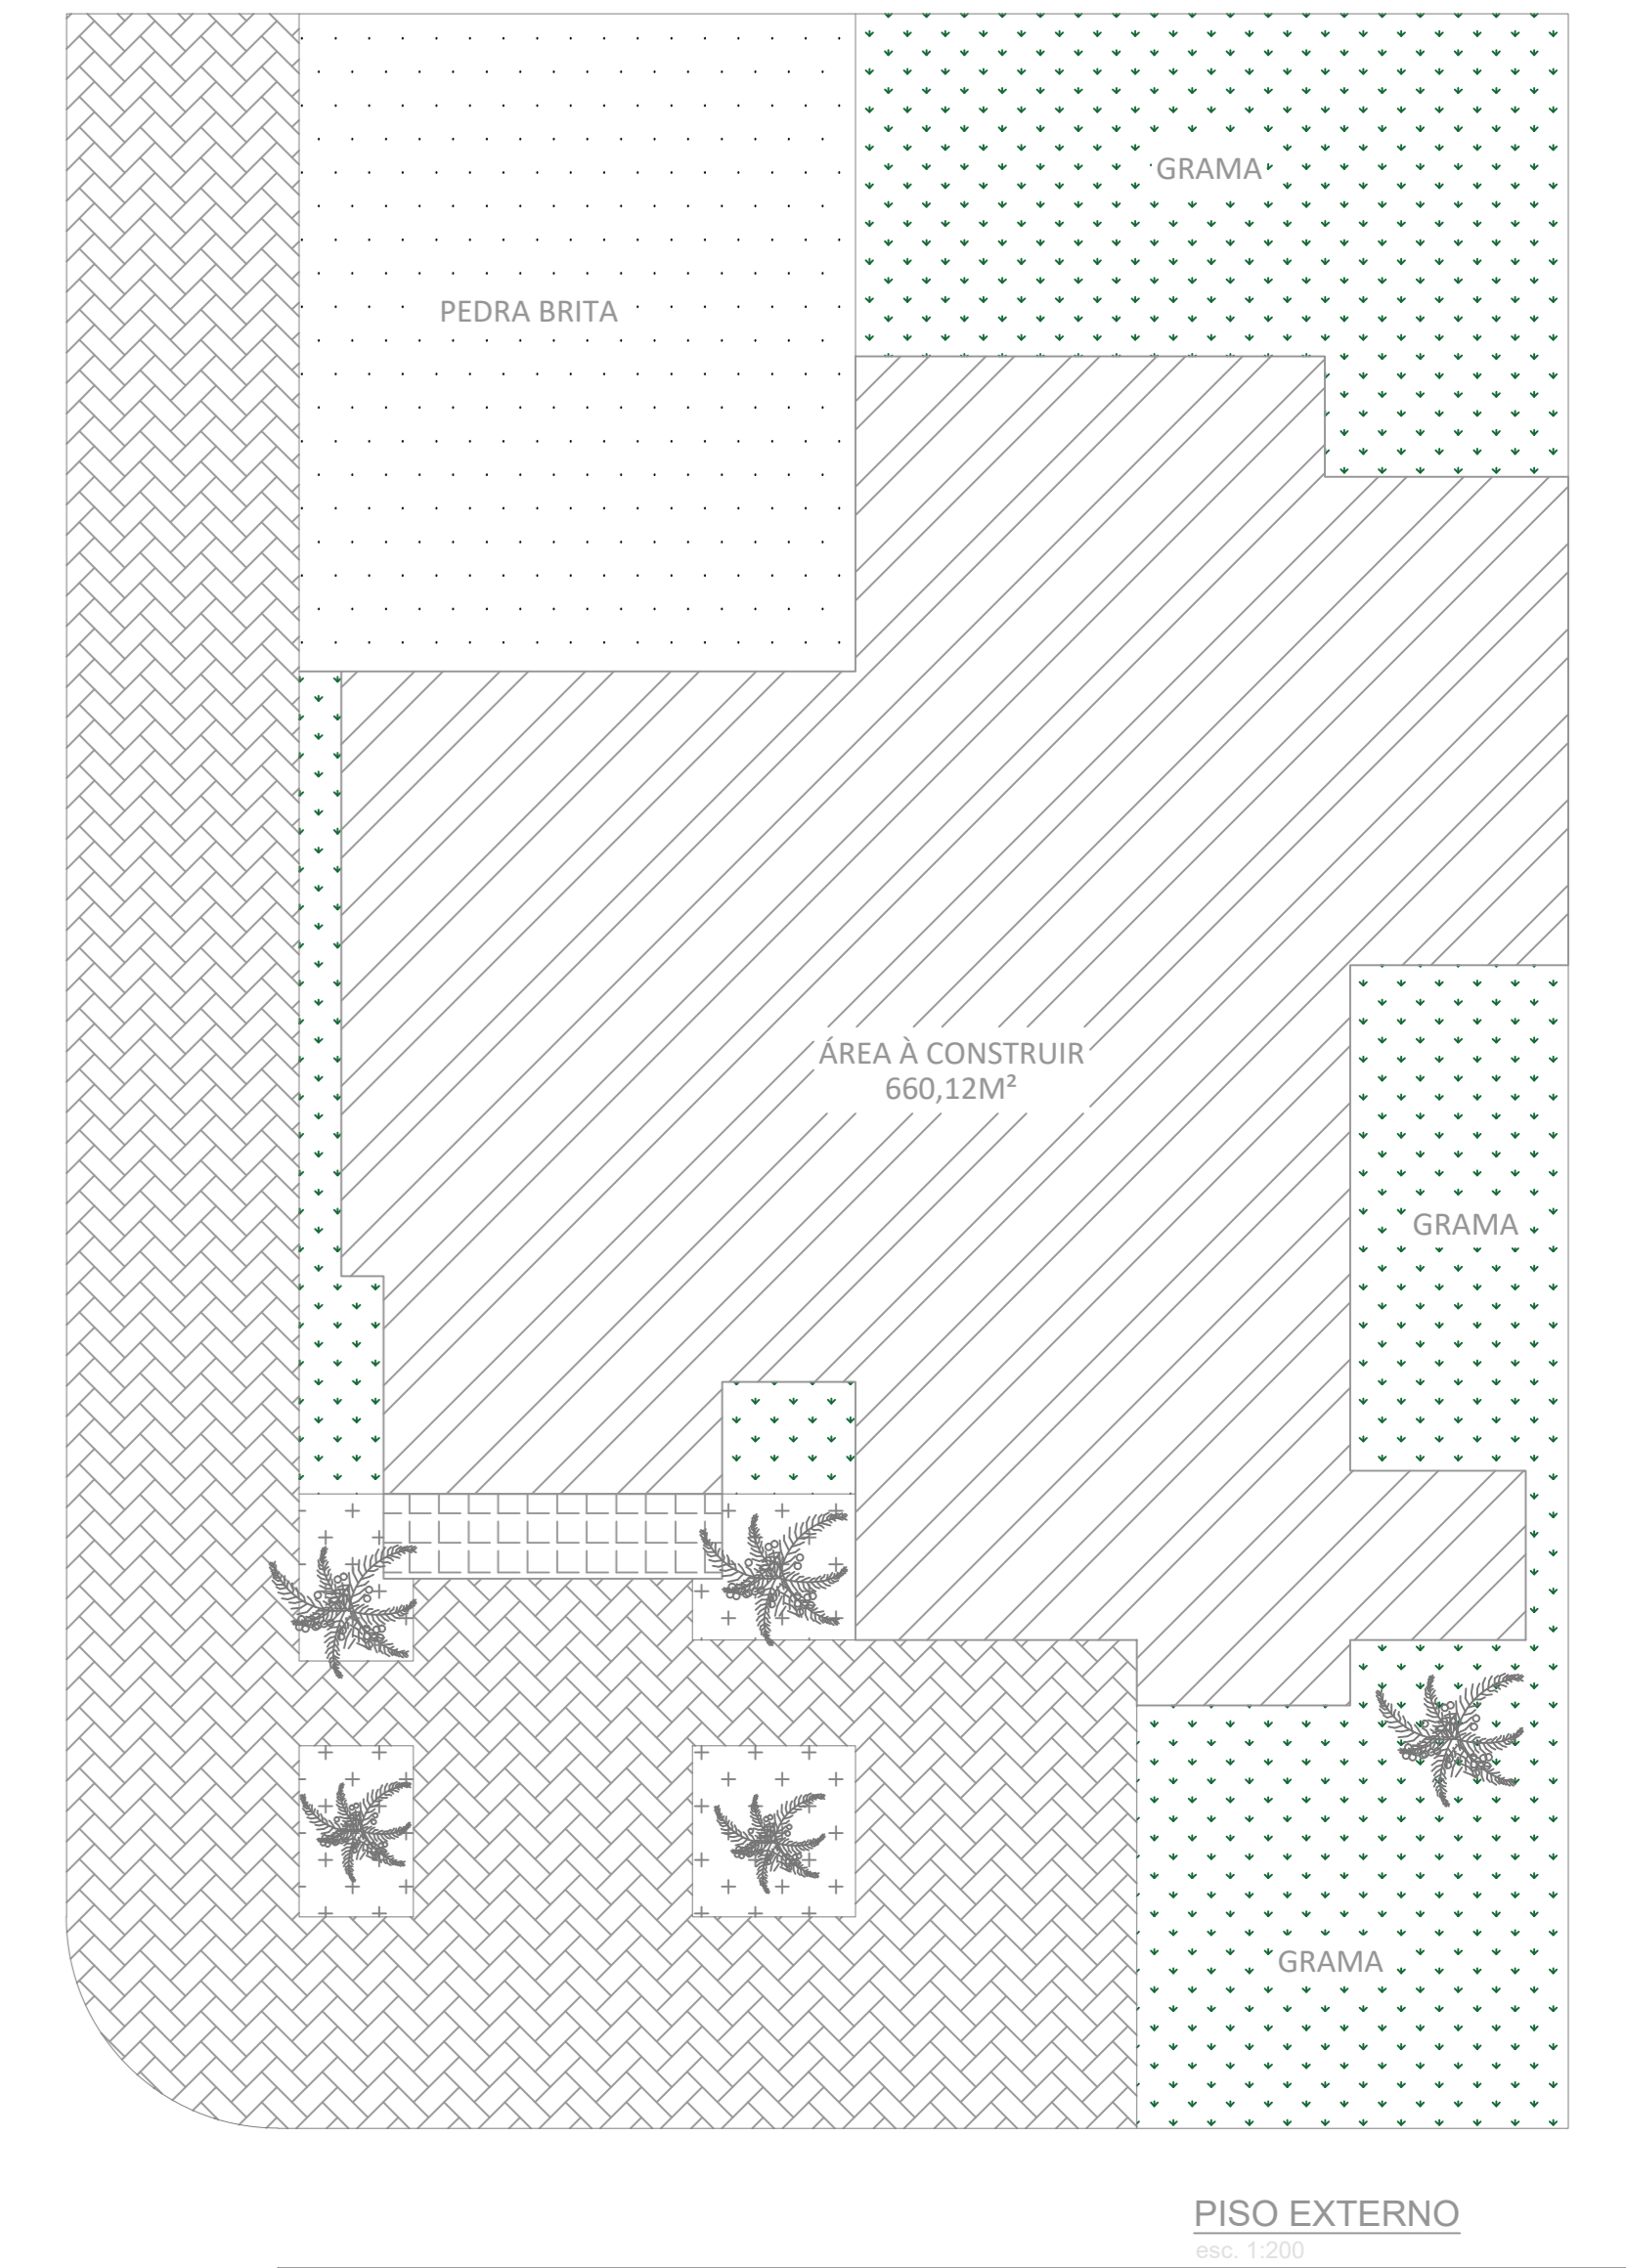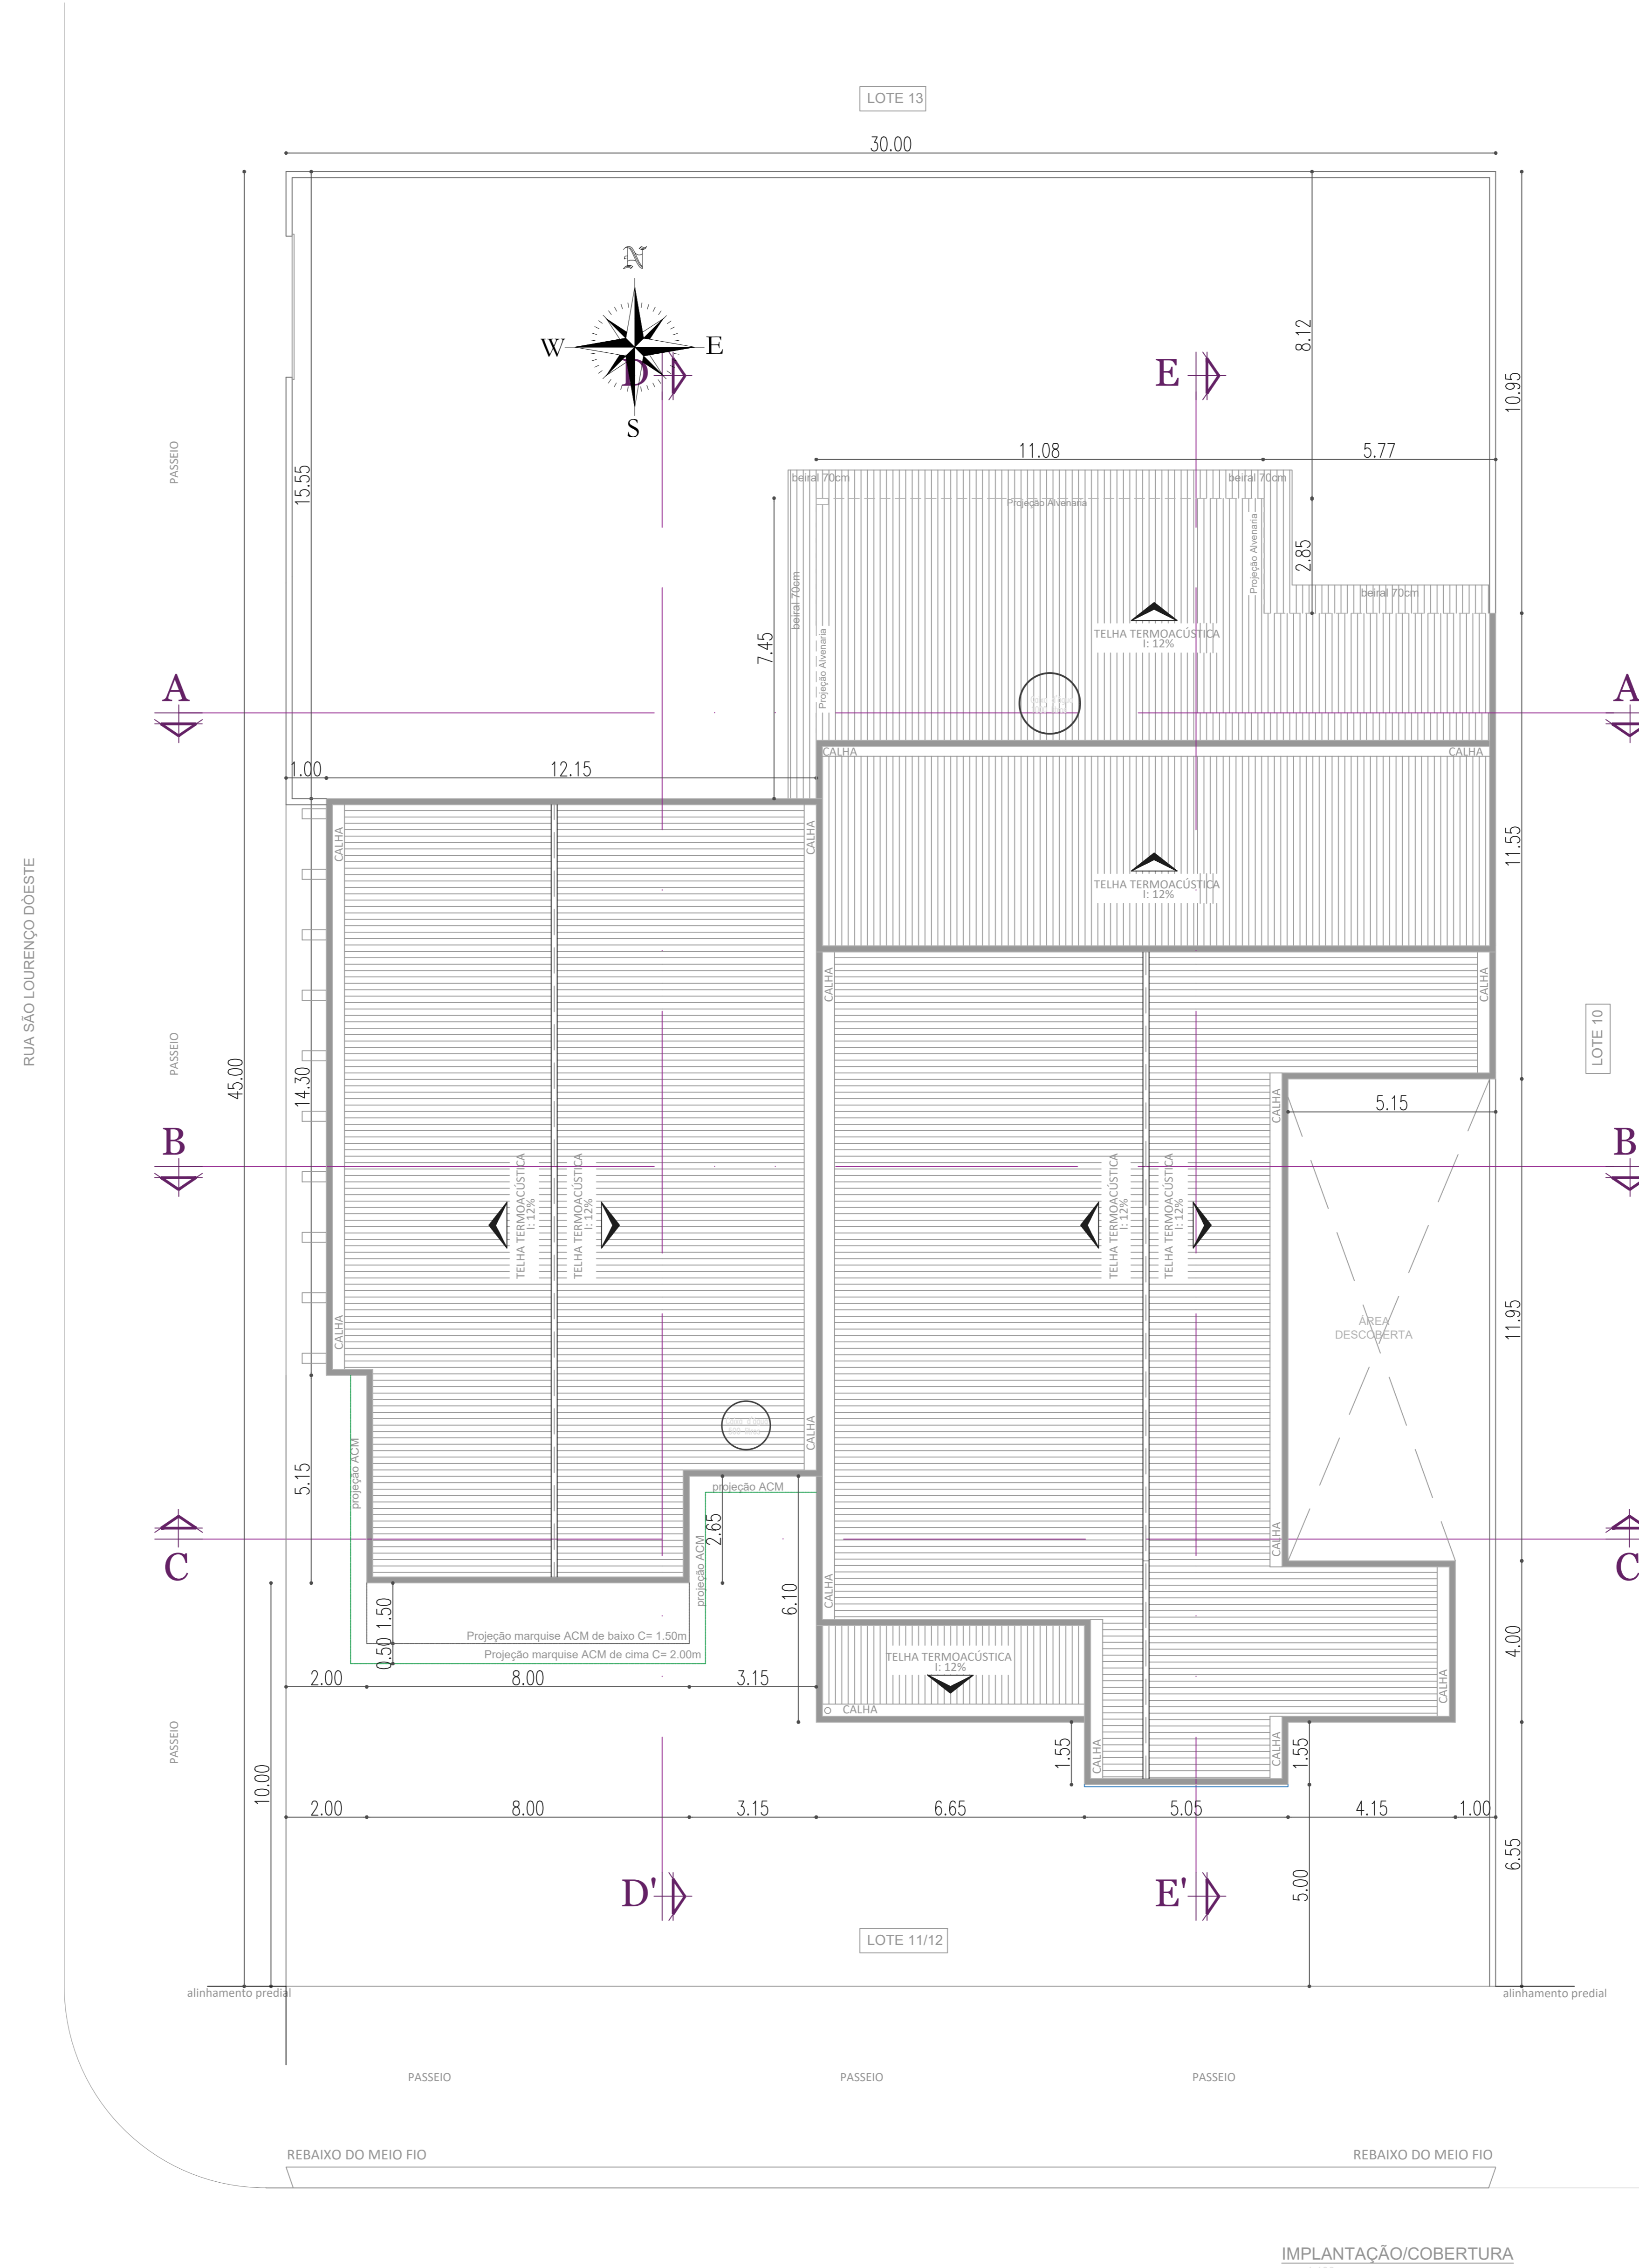

NORTE
ARQUITETURA E URBANISMO

Paula Martins - (66) 99627-4363

Projeto: ARQUITETONICO		Escala: Indicada	Prancha N°: 02/02
Especificações: Projeto para Sede do Poder Legislativo em Avenaria, estruturas pré-moldadas e metálicas. Av. Xanxerê - Feliz Natal - MT			
Proprietário: Câmara Municipal de Feliz Natal		Data: Novembro - 2018	
Áreas: Terreno: 1.350 m² Área à construir: 660,12 m² Taxa Ocupação: 48,90%		Proprietário: Câmara Municipal de Feliz Natal CNPJ: 01.641.871/0001-57	
Localização Esquemática: 		Responsável Projeto: PAULA MARTINS CAU - 161301-4 Arq. e Urbanista	
Responsável Execução: PAULA MARTINS CAU - 161301-4 Arq. e Urbanista		Autenticação: 	

A aprovação do projeto não implica no reconhecimento por parte da prefeitura do direito de propriedade.

IMPLANTAÇÃO/COBERTURA